





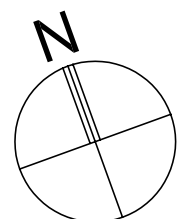


Gästehaus Grundriss Erdgeschoss 1:250

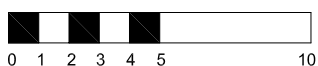

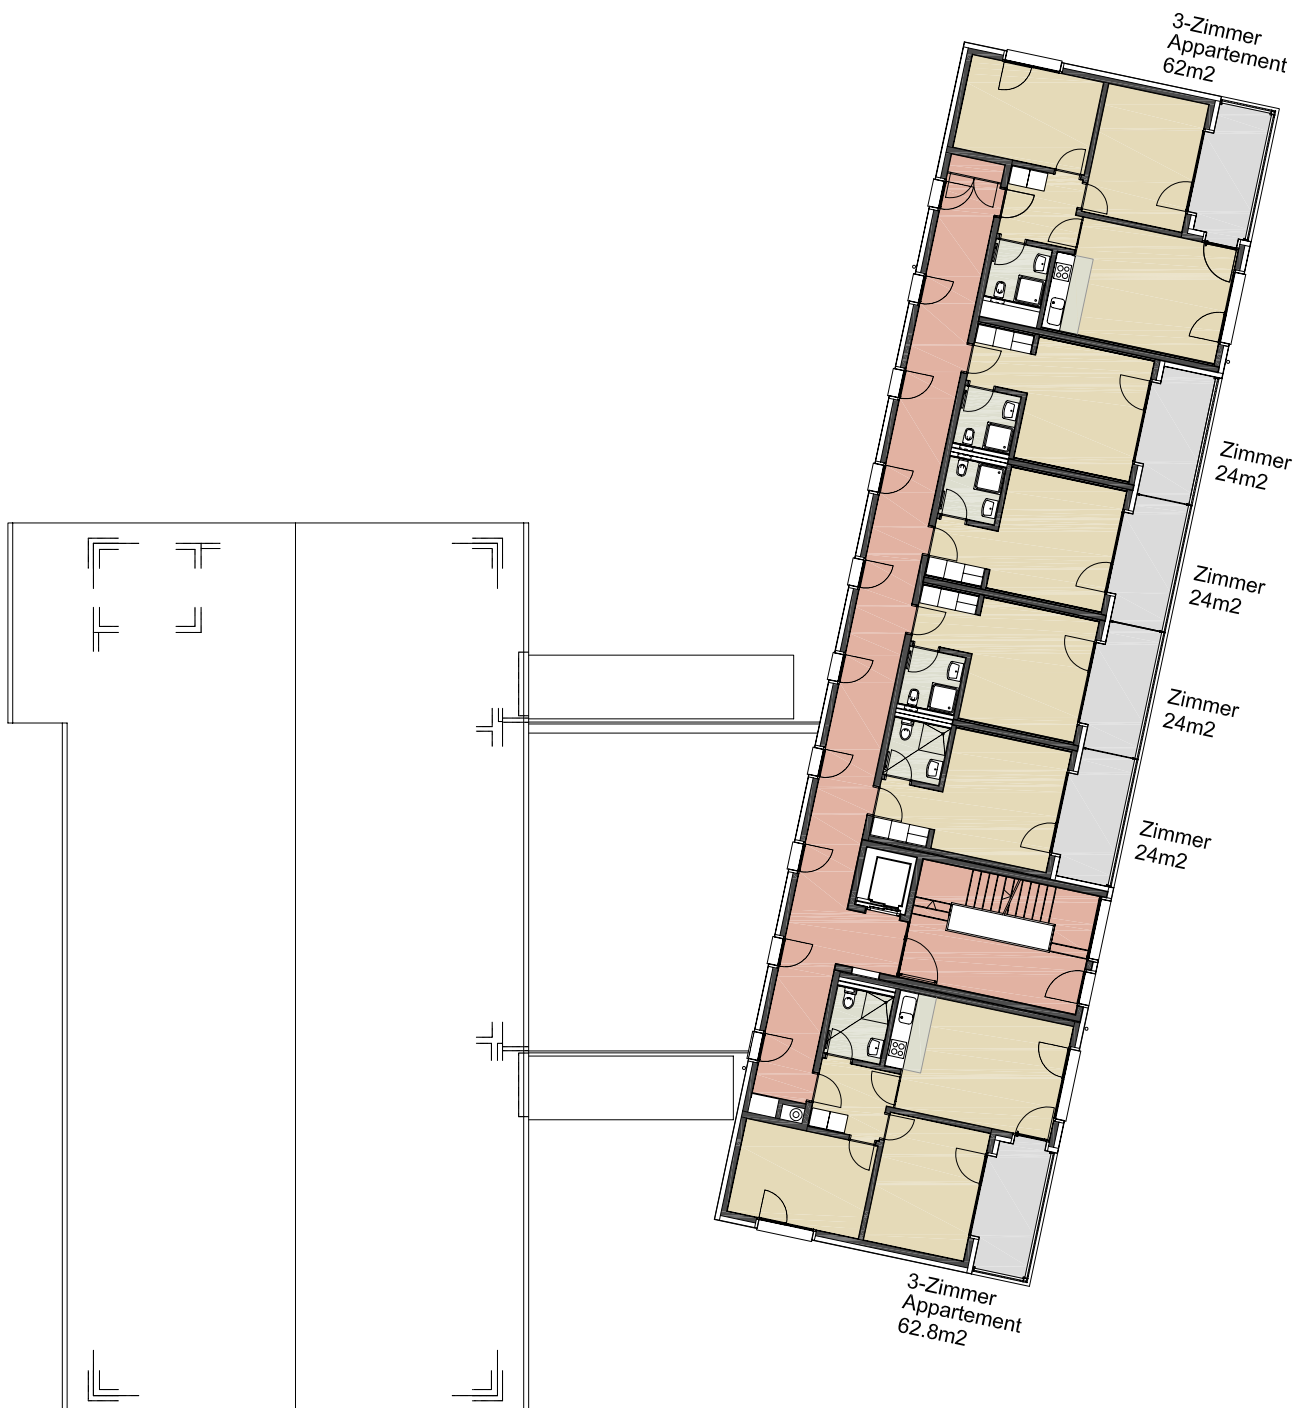

Gästehaus Grundriss 1.Obergeschoss 1:250

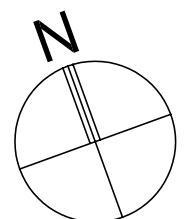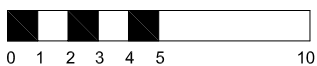



Gästehaus Grundriss 2.Obergeschoss 1:250

